

REFERENCIAS:


- Eje Canal
- Progresivas Sobre Eje de Canal (m)
- 1:02 Pendiente Taludes [h:v]
- Zona de Interior Portuario
- Zona de Canal Interior
- Zona de Canal Exterior Protegido
- Zona de Canal Exterior No Protegido
- Zona de Antepuerto

Coordenadas		
Punto	Este	Norte
1	5612052.8047	5730477.5983
2	5612201.3645	5730198.8260
3	5612420.5867	5730047.6915
4	5612834.6513	5729865.5501
5	5613084.7233	5729685.2559
6	5613561.2614	5729203.7798
7	5614283.4664	5728892.1556
8	5616147.4307	5728087.8736

NOTAS:

- Datum : Campo Inchauspe
- Elipsoide : Internacional
- Proyeccion : Gauss-Kruger
- Faja 5
- Meridiano Central : 60° W
- Factor de Escala : 1.00
- Falso Este : 5.500.000 m
- Falso Norte : 10.002.288.299 m

Profundidades en metros referidas al cero local.

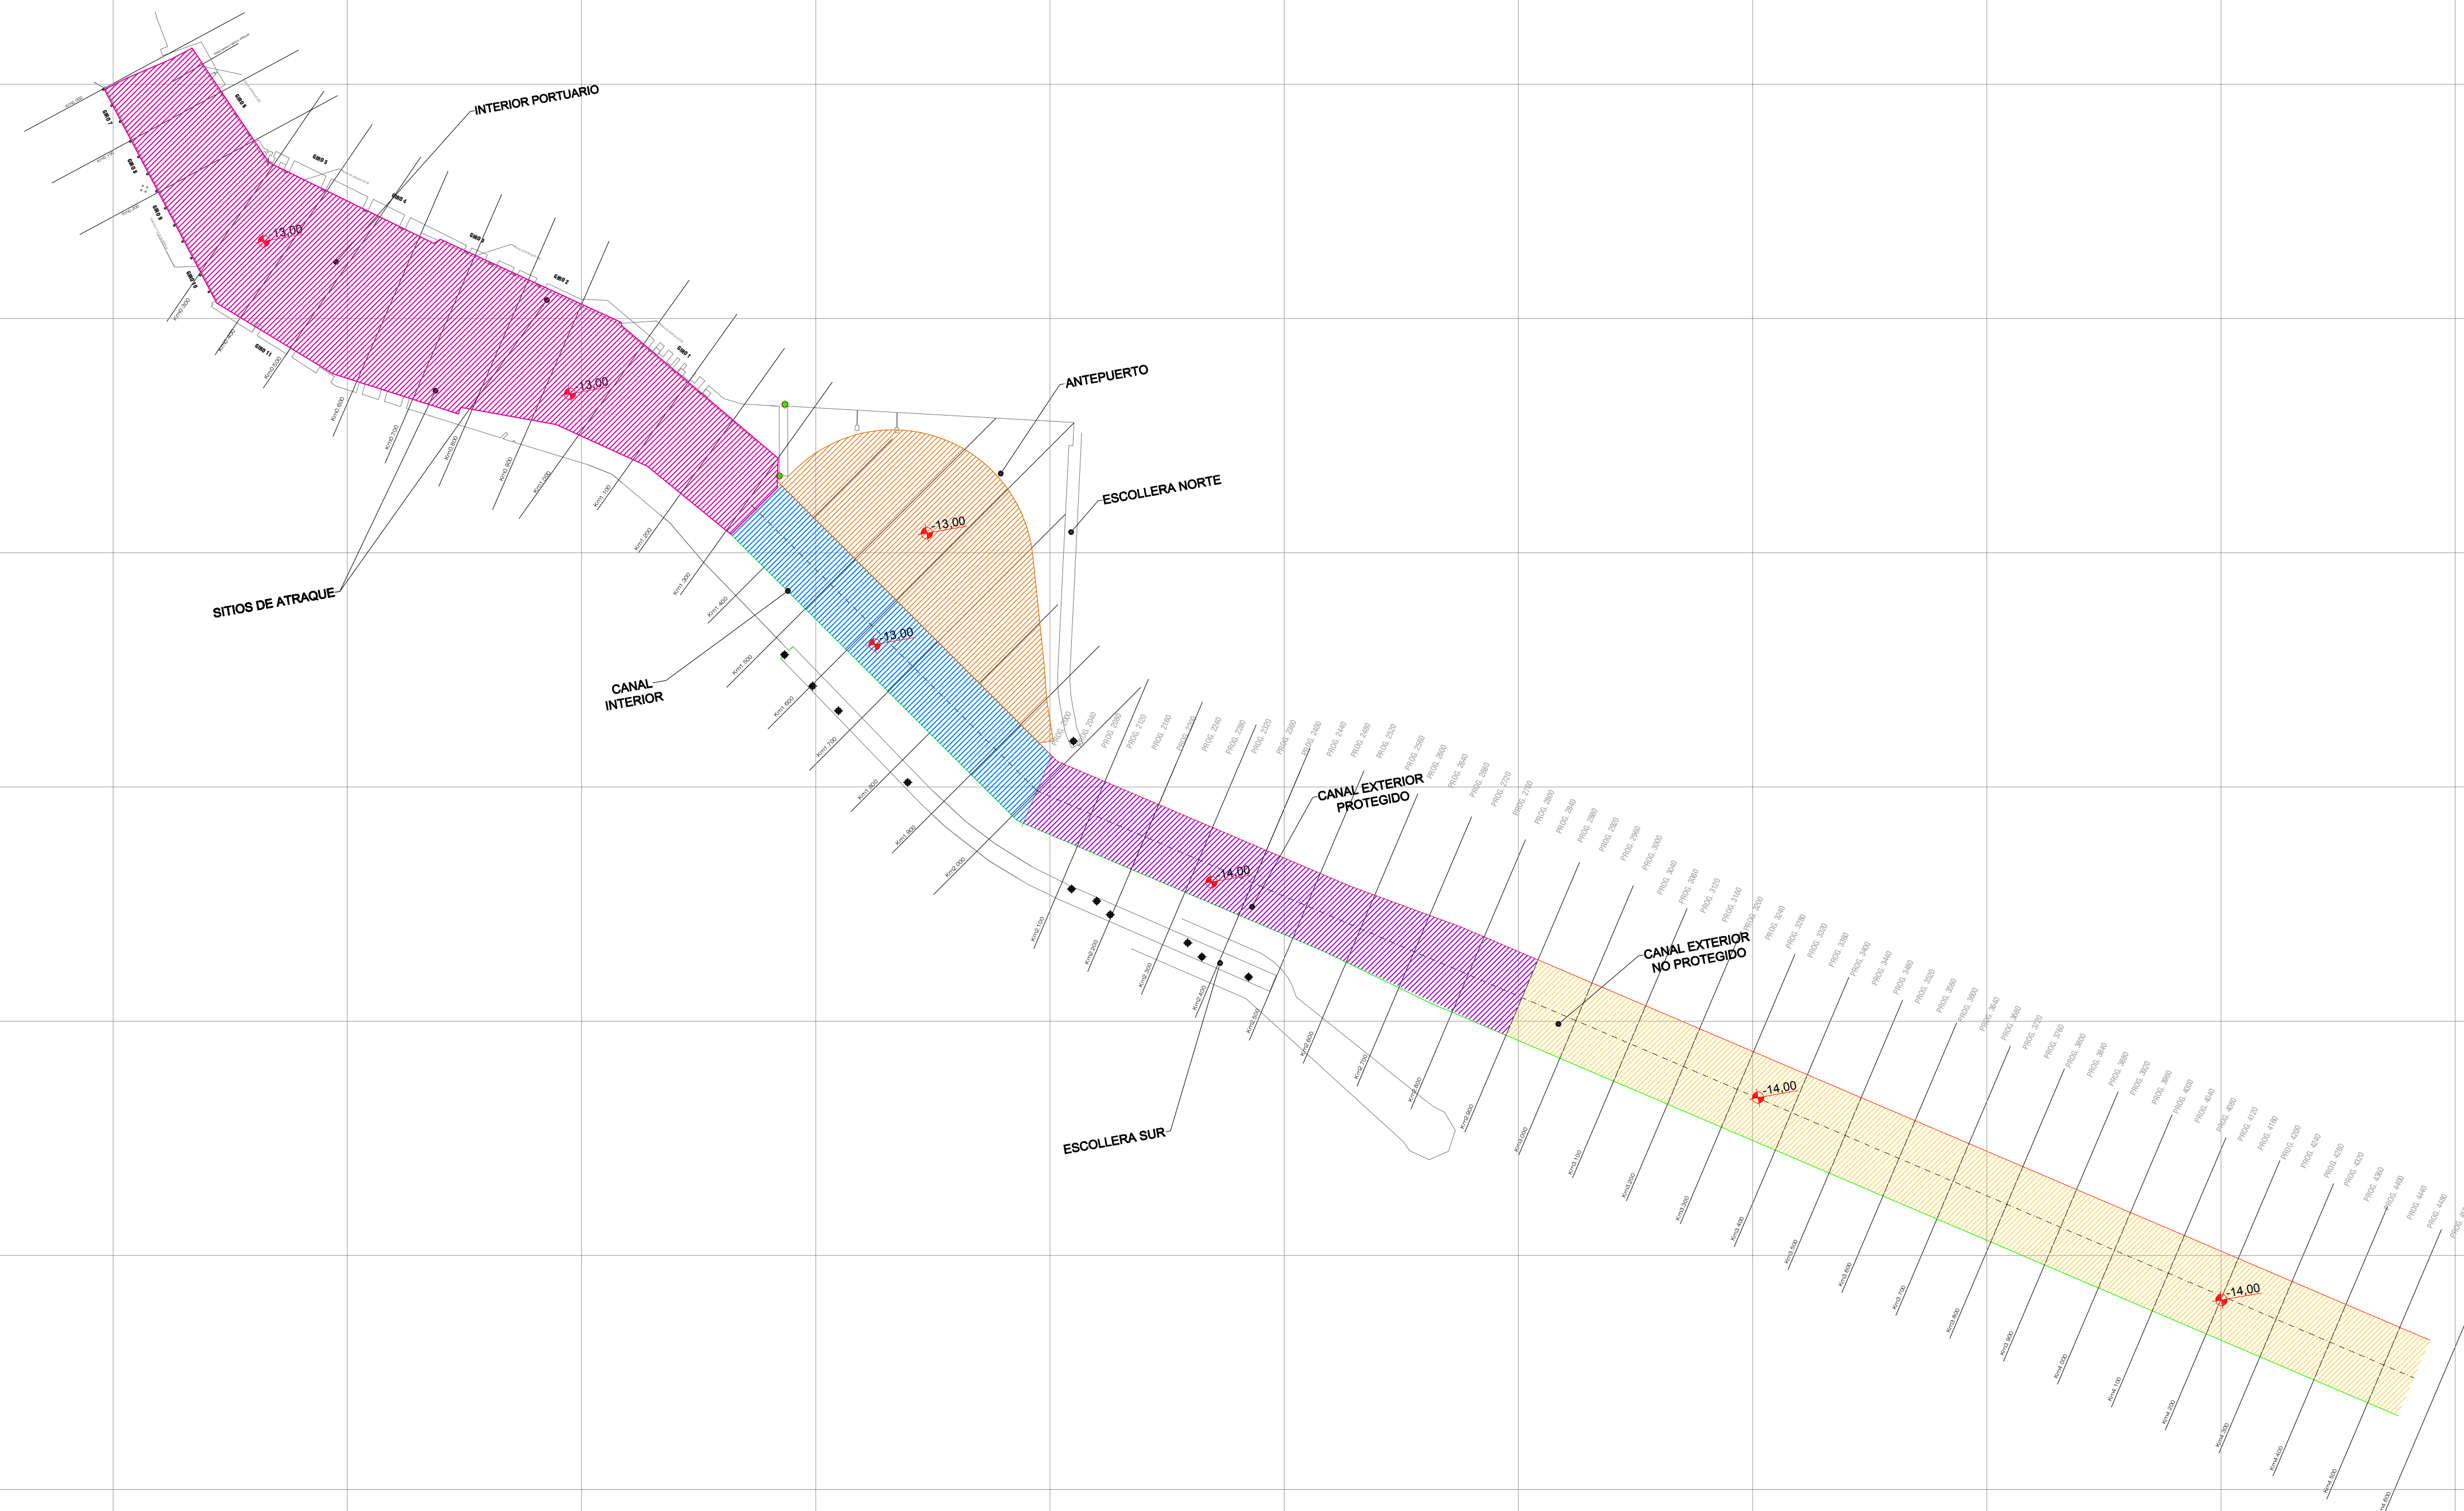

CONSORCIO DE GESTION DEL PUERTO DE QUEQUEN

DESCRIPCION					DESIGNACION		
DRAGADO DE MANTENIMIENTO					AREA TECNICA		
UBICACION					PLANTA DE MANTENIMIENTO		
PUERTO QUEQUEN					PREVIO A LA PROFUNDIZACION		
ARCHIVO					REFERENCIA		
PQ-DM-PR-001-REV.2.DWG					OBRA		
PROY.					PLANO		
DIB. JLG-JPC					REV.		
REV. PEG					FECHA		
APR. PEG					DIC-2017		
ESCALA					REV.		
PQ-DM-PR-001-REV.2.DWG					2		